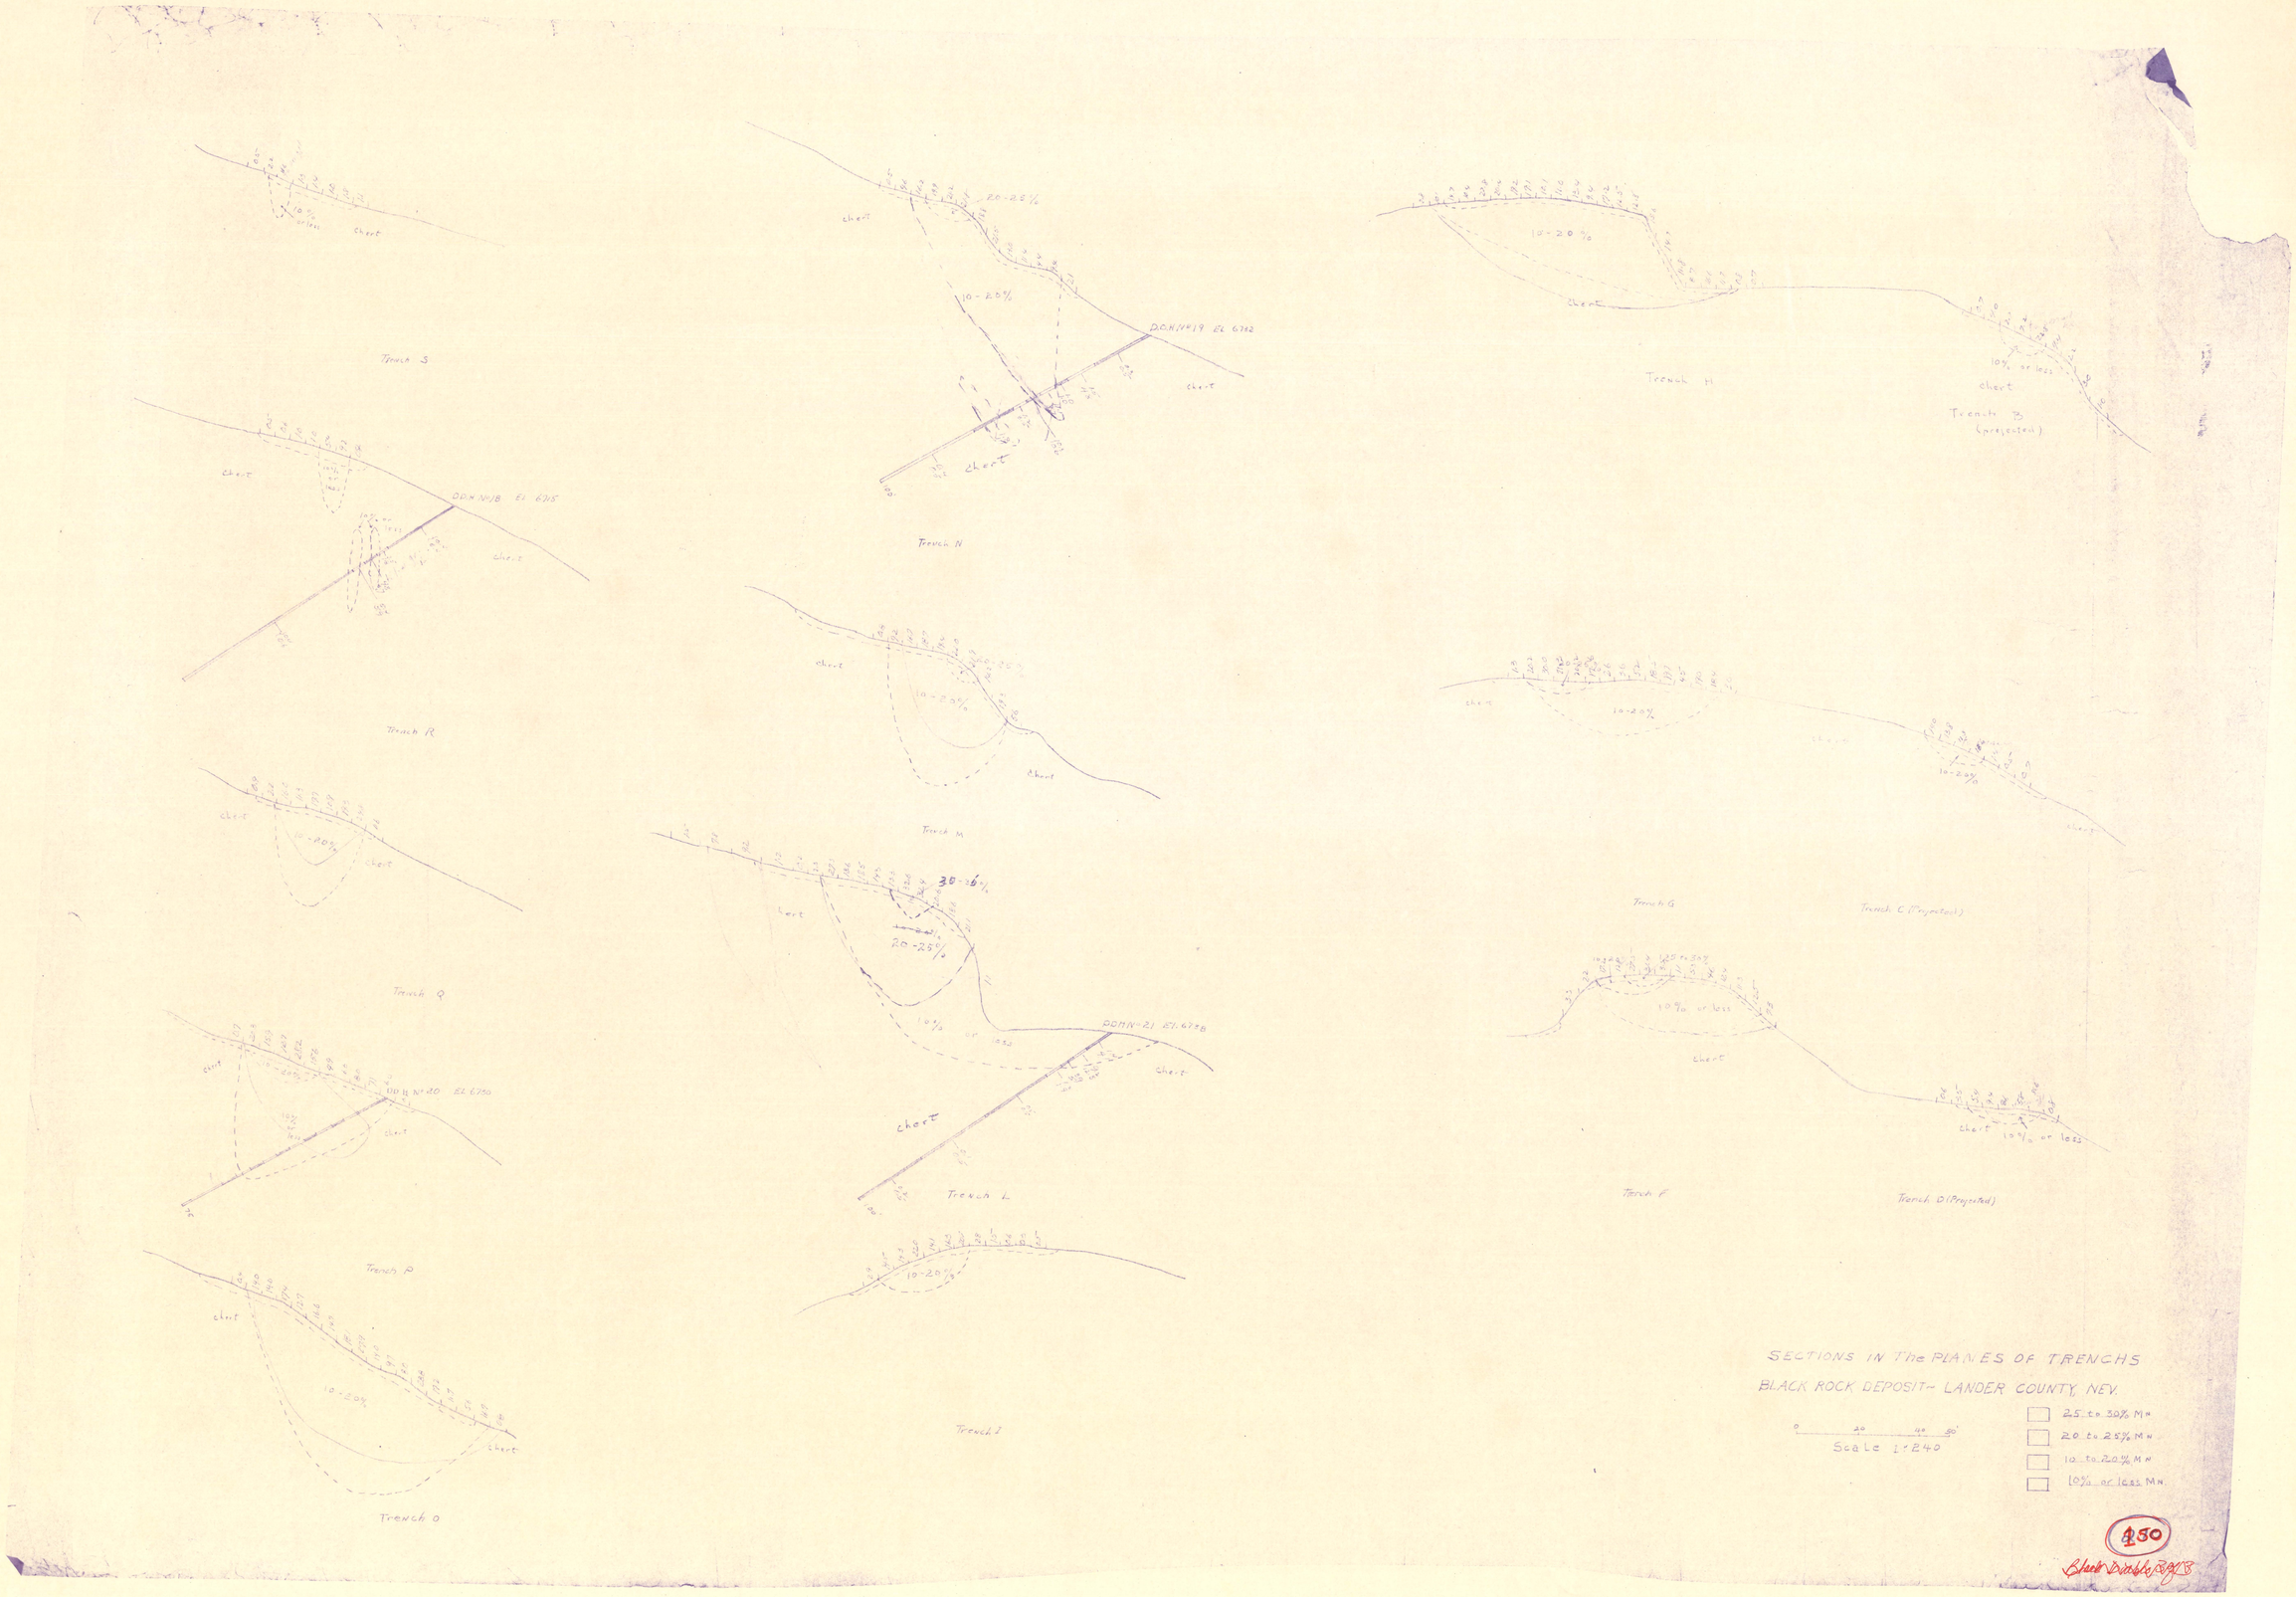
Trench S
Trench R
Trench Q
Trench P
Trench O
Trench N
Trench M
Trench L
Trench I
Trench H
Trench G
Trench F
Trench B (projected)
Trench C (Projected)
Trench D (Projected)
chert
10% or less
10-20%
20-25%
30-35%
D.D.H. No 19 El 6782
D.D.H. No 18 El 6715
D.D.H. No 20 El 6750
D.D.H. No 21 El 6738
SECTIONS IN The PLANES OF TRENCHS
BLACK ROCK DEPOSIT~ LANDER COUNTY, NEV.
0 20 40 50'
Scale 1:240
25 to 30% Mn
20 to 25% Mn
10 to 20% Mn
10% or less Mn.
450
Black Diablo 8/9/8

0810 0025