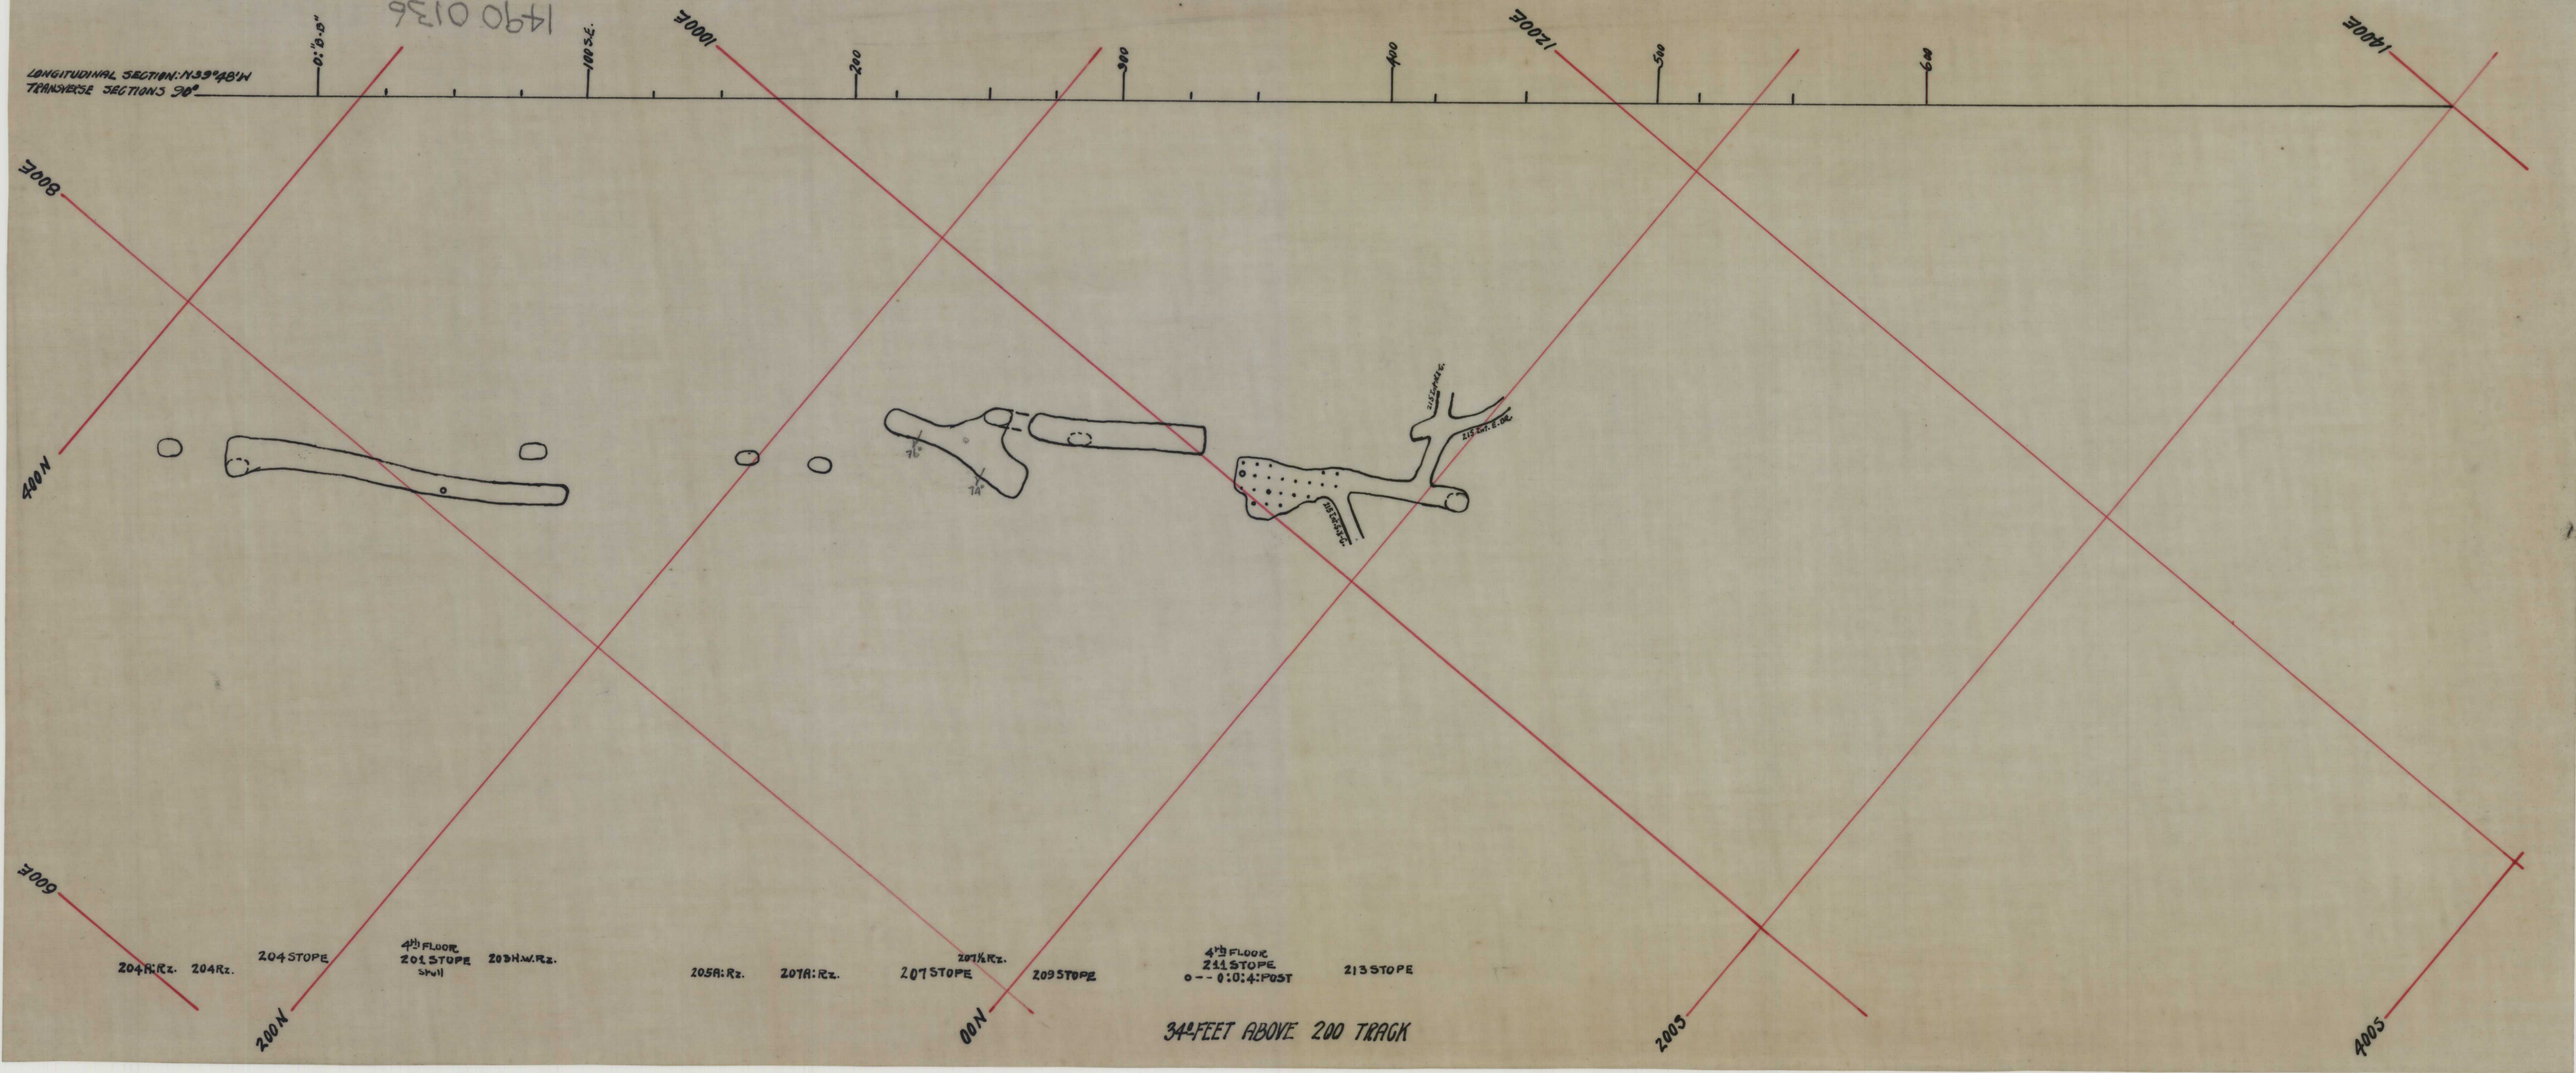
1490 0136
LONGITUDINAL SECTION: N39°48'W
TRANSVERSE SECTIONS 90°
0:"B-B"
100 S.E.
200
300
400
500
600
1000E
1200E
1400E
800E
400N
600E
200N
00N
200S
400S
204A:Rz.
204Rz.
204 STOPE
4th FLOOR
201 STOPE
Shull
203H.W.Rz.
205A:Rz.
207A:Rz.
207 STOPE
207½Rz.
209 STOPE
4th FLOOR
211 STOPE
o-- 0:0:4:POST
213 STOPE
34° FEET ABOVE 200 TRACK