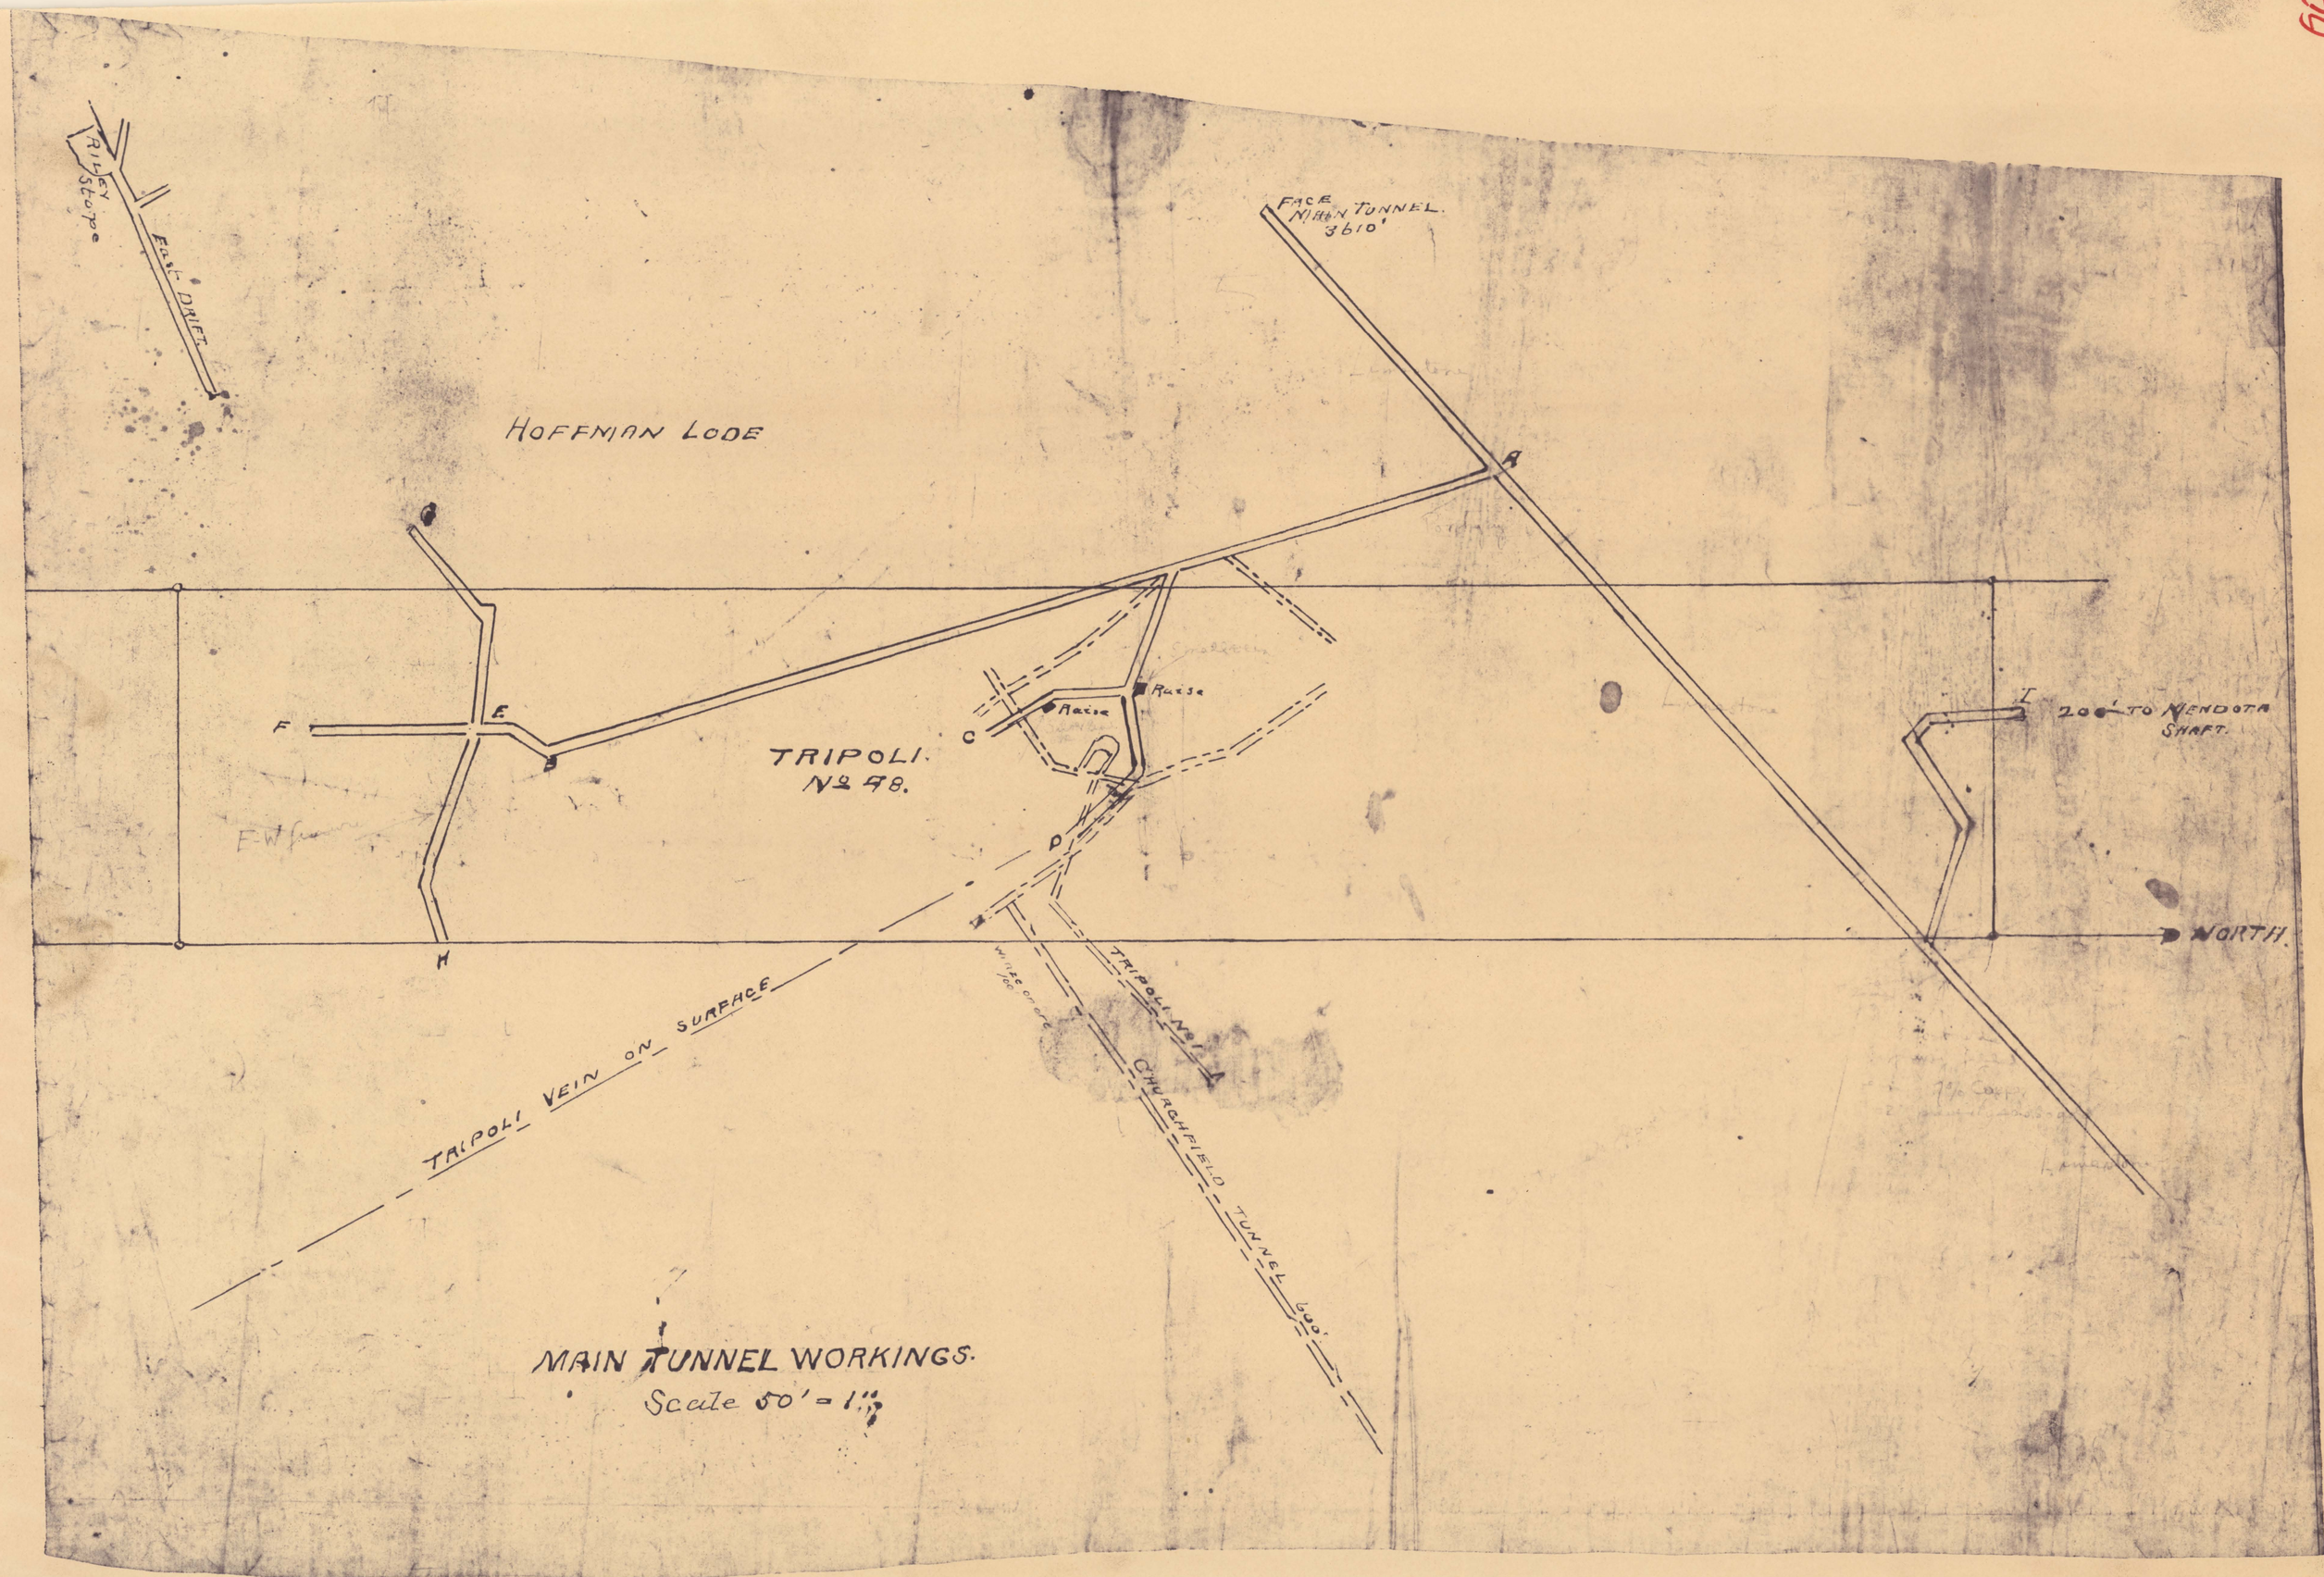

MAIN TUNNEL WORKINGS.
Scale 50' = 1"

3770 0053

Item m19

(74)